

ΕΦΗΜΕΡΙΣ ΤΗΣ ΚΥΒΕΡΝΗΣΕΩΣ
ΤΗΣ ΕΛΛΗΝΙΚΗΣ ΔΗΜΟΚΡΑΤΙΑΣ

ΕΝ ΑΘΗΝΑΙΣ ΤΗ 18 ΔΕΚΕΜΒΡΙΟΥ 1980 | ΤΕΥΧΟΣ ΤΕΤΑΡΤΟΝ | ΑΡΙΘΜΟΣ ΦΥΛΛΟΥ 721

ΠΕΡΙΕΧΟΜΕΝΑ

ΑΠΑΛΛΟΤΡΙΩΣΕΙΣ

ΑΠΟΦΑΣΕΙΣ

ΑΝΑΚΟΙΝΩΣΕΙΣ

ΠΟΛΕΟΔΟΜΙΑ

ΑΠΟΦΑΣΕΙΣ

ΑΝΑΚΟΙΝΩΣΕΙΣ

ΑΠΑΛΛΟΤΡΙΩΣΕΙΣ

ΑΠΟΦΑΣΕΙΣ

Ἀριθ. Τ.3585/4728 (1)

Περὶ ἀναγκαστικῆς ἀπαλλοτριώσεως ἐκτάσεως στὴν περιοχὴ Πηγῶν Κρύας Λειβαδιᾶς, γιὰ τουριστικοὺς σκοπούς.

ΟΙ ΥΠΟΥΡΓΟΙ
ΠΡΟΕΔΡΙΑΣ ΚΥΒΕΡΝΗΣΕΩΣ
ΚΑΙ ΟΙΚΟΝΟΜΙΚΩΝ

Ἔχοντας ὑπόψη:

1. Τὶς διατάξεις τοῦ Ν. Δ/τος 797/1971 «περὶ ἀναγκαστικῶν ἀπαλλοτριώσεων» σὲ συνδυασμὸ μὲ τὶς διατάξεις τοῦ Β. Δ/τος 139/1971 «περὶ τῆς ἁρμοδιότητος τῶν Νομαρχῶν πρὸς κήρυξιν ἀναγκαστικῶν τινων ἀπαλλοτριώσεων».

2. Τὶς διατάξεις τοῦ Ν.Δ. 4109/1960 «περὶ τροποποιήσεως καὶ συμπληρώσεως τῆς περὶ Ἑλληνικοῦ Ὀργανισμοῦ Τουρισμοῦ νομοθεσίας καὶ ἄλλων τινῶν διατάξεων».

3. Τὴν ἀριθ. 927 ἀπόφαση τοῦ Διοικητικοῦ Συμβουλίου τοῦ Ἑλληνικοῦ Ὀργανισμοῦ Τουρισμοῦ, ληφθεῖσα κατὰ τὴν ἀριθ. 25/21.7.1980 συνεδρίασή του.

4. Τὴν κοινὴ ἀπόφαση τοῦ Πρωθυπουργοῦ καὶ τοῦ Ὑπουργοῦ τῶν Οἰκονομικῶν ἀριθ. Δ. 2652/66/20.5.80 (ΦΕΚ 497/28.5.80 τ. Β') «περὶ ἀναθέσεως ἁρμοδιοτήτων στοὺς Ὑφυπουργοὺς Οἰκονομικῶν», ἀποφασίζουμε:

Κηρύσσουμε τὴν ἀναγκαστικὴ ἀπαλλοτρίωση, λόγω δημόσιας ὠφέλειας καὶ εἰδικότερα γιὰ τὴν ὁλοκλήρωση τῶν ἔργων Τουριστικῆς Ἀναπτύξεως ποὺ ἔχουν προγραμματισθεῖ (δημιουργία χώρου σταθμεύσεως αὐτοκινήτων, ἀναψυκτηρίου, χώρου πρασίνου, τὴν διάνοιξη νέας ὁδοῦ γιὰ τὴν διευκόλυνση τῆς κυκλοφορίας κ.λ.π.), ἐκτάσεως ἐμβαδοῦ 2.220 μ² ποὺ βρίσκεται στὴν περιοχὴ τῶν Πηγῶν Κρύας Λειβαδιᾶς τοῦ Ν. Βοιωτίας καὶ φαίνεται μὲ τὰ στοιχεῖα Α — Β — Γ — Δ — Ε — Ζ — Η — Θ — Ι — Κ — Λ — Α', Λ — Μ — Ν — Ξ — 20 — Σ — Τ — Φ — Χ — Λ — Λ καὶ 22 — 33 — 34 — 42 — 43 — 44 — 45 — 46 — 47 — 41 — 40 — 39 — 38 — 37 — 36 — 36' — 35 — 23 — 22 στὸν ἀριθ. 1418/3/37567/3.7.78 καὶ ὑπὸ κλίμακα 1:2000 κτηματολογικὸ διάγραμμα καὶ στὸν ἐπ' αὐτοῦ κτηματολογικὸ πίνακα τοῦ Τμήματος Μελετῶν τῆς Τεχνικῆς Διευθύνσεως τοῦ Ε.Ο.Τ., θεωρημένα ἀπὸ τὸν Διευθυντὴ αὐτῆς Σ. Ντεγιάννη στὶς 27.8.80.

Στὴν ἔκταση ποὺ ἀπαλλοτριώνεται προβάλλουν δικαιώματα κυριότητας οἱ: 1) Μαγκλάρας Σ. Δημήτριος, 2) Ἀφοὶ Δημακοπούλου καὶ 3) Ἀκριβόπουλος Πλούτ.

Ἡ ἀπαλλοτρίωση κηρύσσεται ὑπὲρ τοῦ Ἑλληνικοῦ Ὀργανισμοῦ Τουρισμοῦ καὶ μὲ δαπάνη του.

Ἡ ἀπόφαση αὐτὴ νὰ δημοσιευθεῖ στὴν Ἐφημερίδα τῆς Κυβερνήσεως.

Ἀθῆναι, 27 Νοεμβρίου 1980

ΟΙ ΥΠΟΥΡΓΟΙ

ΠΡΟΕΔΡΙΑΣ ΚΥΒΕΡΝΗΣΕΩΣ — ΥΦΥΠΟΥΡΓΟΣ ΟΙΚΟΝΟΜΙΚΩΝ

ΚΩΝΣΤ. ΣΤΕΦΑΝΟΠΟΥΛΟΣ — ΠΑΝΑΓΙΩΤΗΣ ΜΠΟΚΟΒΟΣ

Ἀριθ. Τ.3586/4720 (2)

Περὶ τροποποιήσεως τῆς Α. 169/123/22.1.73 (ΦΕΚ 24/1973 τ. Δ') κοινῆς ὑπουργικῆς ἀποφάσεως.

ΟΙ ΥΠΟΥΡΓΟΙ ΠΡΟΕΔΡΙΑΣ ΚΥΒΕΡΝΗΣΕΩΣ ΚΑΙ ΟΙΚΟΝΟΜΙΚΩΝ

Ἔχοντας ὑπόψη:

1. Τὶς διατάξεις τοῦ Ν. Δ/τος 797/1971 «περὶ ἀναγκαστικῶν ἀπαλλοτριώσεων», σὲ συνδυασμὸ μὲ τὶς διατάξεις τοῦ Β. Δ/τος 139/1971 «περὶ τῆς ἁρμοδιότητος τῶν Νομαρχῶν πρὸς κήρυξιν ἀναγκαστικῶν τινων ἀπαλλοτριώσεων».

2. Τὴν Α. 169/123/22.1.73 (ΦΕΚ 24/73 τ. Δ') κοινὴ Ὑπουργικὴ ἀπόφαση, περὶ ἀναγκαστικῆς ἀπαλ/σεως ἐκτάσεως στὴ θέση «Κόκκινη Χάνι» Ἡρακλείου Κρήτης ὑπὲρ καὶ μὲ δαπάνες τῆς Σχολῆς Τουριστικῶν Ἐπαγγελμάτων, ὅπως αὐτὴ τροποποιήθηκε μὲ τὴν Α. 26273/7326/8.12.75 (ΦΕΚ 294/75 τ.Δ') ἀπόφαση.

3. Τὴν Δ.2652/66/20.5.1980 (ΦΕΚ 497/1980 τ.Β') κοινὴ ἀπόφαση τοῦ Πρωθυπουργοῦ καὶ τοῦ Ὑπουργοῦ Οἰκονομικῶν «περὶ ἀναθέσεως ἁρμοδιοτήτων στοὺς Ὑφυπουργοὺς Οἰκονομικῶν», ἀποφασίζουμε:

Τροποποιοῦμε τὴν Α.169/123/22.1.73 (ΦΕΚ 24/1973 τ.Δ') κοινὴ Ὑπουργικὴ ἀπόφαση, ὅπως αὐτὴ τροποποιήθηκε μὲ τὴν Α. 26273/7326/8.12.75 (ΦΕΚ 294/75 τ. Δ') κοινὴ ἀπόφασή μας, ὡς πρὸς τὶς προθεσμίες ποὺ τάχθηκαν γιὰ τὴν ἔναρξη τῶν ἐργασιῶν καὶ τὴν ἀποπεράτωση τοῦ ἔργου καὶ ὁρίζουμε: α) προθεσμία ἐνάρξεως τῶν ἐργασιῶν δέκα ἔτη ἀπὸ τῆς συντελέσεως τῆς ἀπαλλοτριώσεως τῆς καταλήψεως τῆς ἐκτάσεως καὶ β) προθεσμία ἀποπερατώσεως τοῦ ἔργου πέντε ἔτη ἀπὸ τῆς ἐνάρξεως τῶν ἐργασιῶν.

Ἡ ἀπόφαση αὐτὴ νὰ δημοσιευθεῖ στὴν Ἐφημερίδα τῆς Κυβερνήσεως.

Ἀθῆναι, 27 Νοεμβρίου 1980

ΟΙ ΥΠΟΥΡΓΟΙ

ΠΡΟΕΔΡΙΑΣ ΚΥΒΕΡΝΗΣΕΩΣ — ΥΦΥΠΟΥΡΓΟΣ ΟΙΚΟΝΟΜΙΚΩΝ

ΚΩΝΣΤ. ΣΤΕΦΑΝΟΠΟΥΛΟΣ — ΠΑΝΑΓΙΩΤΗΣ ΜΠΟΚΟΒΟΣ

Ἀριθ. Γ.1806/1829 (3)

Περὶ ἀναγκαστικῆς ἀπαλλοτριώσεως ἐκτάσεως καὶ συστάσεως δουλείας διελεύσεως ὑπόγειων σωληνώσεων, γιὰ τὴ συμπλήρωση τοῦ ἀρδευτικοῦ δικτύου Ἀνατολικοῦ Βερμίου, ὑποπεριοχῆς Ἀραπίτσας, Νομοῦ Ἠμαθίας.

ΟΙ ΥΠΟΥΡΓΟΙ ΟΙΚΟΝΟΜΙΚΩΝ ΚΑΙ ΓΕΩΡΓΙΑΣ

Ἔχοντας ὑπόψη:

1. Τὶς διατάξεις τοῦ Ν. Δ/τος 797/1971 «περὶ ἀναγκαστικῶν ἀπαλλοτριώσεων», σὲ συνδυασμὸ μὲ τὶς διατάξεις τοῦ Β. Δ/τος 139/71 «περὶ τῆς ἁρμοδιότητος τῶν Νομαρχῶν πρὸς κήρυξιν ἀναγκαστικῶν τινων ἀπαλλοτριώσεων».

2. Τὶς διατάξεις τοῦ ἄρθρου 33 τοῦ Ν. Δ/τος 3881/1958 «περὶ ἔργων ἐγγείων βελτιώσεων».

3. Τὴν κοινὴ ἀπόφαση τοῦ Πρωθυπουργοῦ καὶ τοῦ Ὑπουργοῦ τῶν Οἰκονομικῶν ἀριθ. Δ. 2652/66/20.5.80 (ΦΕΚ 497/28.5.80 τ. Β') «περὶ ἀναθέσεως ἁρμοδιοτήτων στοὺς Ὑφυπουργοὺς Οἰκονομικῶν».

4. Τὶς διατάξεις τῆς 224.632/14.5.80 ἀποφάσεως τοῦ Ὑπουργοῦ Γεωργίας «περὶ ἀναθέσεως ἀσκήσεως ἁρμοδιοτήτων στοὺς Ὑφ/γροὺς Γεωργίας», ἀποφασίζουμε:

Κηρύσσουμε τὴν ἀναγκαστικὴ ἀπαλλοτρίωση, λόγω δημόσιας ὠφέλειας καὶ εἰδικότερα:

Α) Γιὰ τὴ συμπλήρωση τοῦ ἀρδευτικοῦ δικτύου Ἀνατολικοῦ Βερμίου ὑποπεριοχῆς Ἀραπίτσας, ἐκτάσεως ἐμβαδοῦ 421.527 μ2.

Β) Γιὰ τὴ σύσταση δουλείας διελεύσεως ὑπογείων σωληνώσεων ἐπὶ ἐκτάσεως ἐμβαδοῦ 1.905 μ2.

Ἡ ἔκταση ποὺ ἀπαλλοτριώνεται, καθὼς καὶ ἐκείνη ἐπὶ τῆς ὁποίας συνιστᾶται δουλεία διελεύσεως, βρίσκονται στὰ ἀγροκτήματα Ναούσης, Γιαννακοχωρίου, Στενωμάχου, Ν. Προδρόμου, Λευκαδίων, Μαρίνας, Πολλῶν Νερῶν, Πλευρώματος καὶ Ἐπισκοπῆς καὶ φαίνονται στὰ ἀριθ. σχ. 5577, 5161, 5634, 5567, 5568, 5111, 5633, 5162, 5163, 5563, 5561, 5557, 5564, 5113, 5114, 5115, 5116, 5117, 5694, 5693 κτηματολογικὰ διαγράμματα τοῦ μηχανικοῦ Ε. Σταματιάδη καὶ στοὺς ἀντίστοιχους κτηματολογικοὺς πίνακες, ποὺ ἔχουν θεωρηθεῖ ἀπὸ τὸν ἁρμόδιο Τμηματάρχη Κατασκευῶν τῆς Ὑπηρεσίας Γεωργίας Κεντρικῆς καὶ Δυτικῆς Μακεδονίας Θ. Δούμπλα.

Στὴν ἔκταση ποὺ ἀπαλλοτριώνεται προβάλλουν δικαιώματα Κυριότητας οἱ: 1) Τζέπος Πέτρος τοῦ Γεωργίου 2) Τζέπος Δημήτριος τοῦ Γεωργίου κ.λ.π.

Ἡ ἀπαλλοτρίωση κηρύσσεται ὑπὲρ τοῦ Δημοσίου καὶ μὲ δαπάνη του, ποὺ θὰ ἀντιμετωπισθεῖ ἀπὸ τὶς πιστώσεις γιὰ ἔργα δημοσίων ἐπενδύσεων, ἁρμοδιότητας Ὑπουργείου Γεωργίας (Ἔργο ἀριθμ. 7581007/ΣΑΕ 8081/1).

Ἡ ἀπόφαση αὐτὴ νὰ δημοσιευθεῖ στὴν Ἐφημερίδα τῆς Κυβερνήσεως.

Ἀθῆναι, 27 Νοεμβρίου 1980

ΟΙ ΥΦΥΠΟΥΡΓΟΙ

ΟΙΚΟΝΟΜΙΚΩΝ — ΓΕΩΡΓΙΑΣ

ΠΑΝΑΓΙΩΤΗΣ ΜΠΟΚΟΒΟΣ — ΧΡΗΣΤΟΣ ΓΡΑΜΜΑΤΙΔΗΣ

'Αριθ. Δ.5855/4489 (4)

Περὶ μερικῆς ἀνακλήσεως τῆς ἀπαλλοτριώσεως πού κηρύχθηκε μὲ τὴν κοινὴ 'Υπουργικὴ ἀπόφαση Δ. 3954/3204/3.7.79 (ΦΕΚ 425/14.8.79 τ.Δ'), γιὰ τὴ διαπλάτυνση τῆς ἐθνικῆς ὁδοῦ Βουλιαγμένης—Σουνίου (Τμῆμα Λαγονήσι—Φώκαια χ.θ. 11+0,57,69 ἕως 11+197,09,12+796 ἕως 12+885 καὶ 15+ 597 ἕως 15+830).

ΟΙ ΥΠΟΥΡΓΟΙ
ΟΙΚΟΝΟΜΙΚΩΝ ΚΑΙ ΔΗΜΟΣΙΩΝ ΕΡΓΩΝ

Ἔχοντας ὑπ'ὄψη:

1. Τὶς διατάξεις τοῦ ἄρθρου 12 παρ. 1 καὶ 4 τοῦ Ν.Δ. 797/71 «περὶ ἀναγκαστικῶν ἀπαλλοτριώσεων».

2. Τὴν κοινὴ ὑπουργικὴ ἀπόφαση ἀριθ. Δ.3954/3204/3.7.79 (ΦΕΚ 425/14.8.79 τ.Δ') «περὶ ἀναγκαστικῆς ἀπαλλοτριώσεως ἐκτάσεως πού βρίσκεται στὴν περιοχὴ τοῦ Νομοῦ 'Αττικῆς γιὰ τὴ διαπλάτυνση τῆς ἐθνικῆς ὁδοῦ Βουλιαγμένης—Σουνίου (Τμήματος Λαγονησίου—Φώκαιας)».

3. Τὴν κοινὴ ἀπόφαση τοῦ Πρωθυπουργοῦ καὶ τοῦ 'Υπουργοῦ Οἰκονομικῶν ἀριθ. Δ. 2652/66/20.5.80 (ΦΕΚ 497/28.5.80 τ.Β') «περὶ ἀναθέσεως ἁρμοδιοτήτων στοὺς 'Υφυπουργοὺς Οἰκονομικῶν», ἀποφασίζουμε:

'Ανακαλοῦμε τὴν κοινὴ ἀπόφασή μας ἀριθ. Δ. 3954/3204/3.7.79 (ΦΕΚ 425/14.8.79 τ.Δ') «περὶ ἀναγκαστικῆς ἀπαλλοτριώσεως ἐκτάσεως πού βρίσκεται στὴ περιοχὴ τοῦ Νομοῦ 'Αττικῆς γιὰ τὴ διαπλάτυνση τῆς ἐθνικῆς ὁδοῦ Βουλιαγμένης—Σουνίου (Τμήματος Λαγονησίου—Φώκαιας)», ὡς πρὸς τὴν ἀριθ. 1061α ἰδιοκτησία ἐκτάσεως 93 Μ2 πού φαίνεται στὰ ἀπὸ 2.8.1980 κτηματολογικὸ διάγραμμα καὶ πίνακα τοῦ 'Εργοθ. Δ.Ε. Ν. Βουτηράκη. θεωρημένα ἀπὸ τὸν 'Επιθεωρητὴ Δ.Ε. Ι. Παπακυριακόπουλο στὶς 2.8.80 ἐπειδὴ ἡ ἔκταση αὐτὴ δὲν πρόκειται νὰ χρησιμοποιηθεῖ γιὰ τὸ σκοπὸ πού ἀπαλλοτριώθηκε.

'Η ἀπόφαση αὐτὴ νὰ δημοσιευθεῖ στὴν 'Εφημερίδα τῆς Κυβερνήσεως.

'Αθῆναι, 21 Νοεμβρίου 1980

ΟΙ ΥΠΟΥΡΓΟΙ

ΥΦΥΠΟΥΡΓΟΣ ΟΙΚΟΝΟΜΙΚΩΝ — ΔΗΜΟΣΙΩΝ ΕΡΓΩΝ

ΠΑΝΑΓΙΩΤΗΣ ΜΠΟΚΟΒΟΣ — ΤΖΑΝΝΗΣ ΤΖΑΝΝΕΤΑΚΗΣ

'Αριθ. Σ.7282/1789 (5)

Περὶ διορθώσεως τῆς κοινῆς ἀποφάσεως ἀριθ. Σ. 4472/1158/18.7.1980 (ΦΕΚ 417/80 τ. Δ') τῶν 'Υπουργῶν Οἰκονομικῶν καὶ Συγκοινωνιῶν.

ΟΙ ΥΠΟΥΡΓΟΙ
ΟΙΚΟΝΟΜΙΚΩΝ ΚΑΙ ΣΥΓΚΟΙΝΩΝΙΩΝ

Ἔχοντας ὑπόψη:

1. Τὶς διατάξεις τοῦ Ν.Δ. 797/71 «περὶ ἀναγκαστικῶν ἀπαλλοτριώσεων», σὲ συνδυασμὸ μὲ τὶς διατάξεις τοῦ Β.Δ. 139/71 «περὶ τῆς ἁρμοδιότητος τῶν Νομαρχῶν πρὸς κήρυξιν ἀναγκαστικῶν τινων ἀπαλλοτριώσεων».

2. Τὴν κοινὴ μας ἀπόφαση ἀριθ. Σ. 4472/1158/18.7.1980 (ΦΕΚ 417/80 τ. Δ') «περὶ ἀναγκαστικῆς ἀπαλλοτριώσεως ἀκινήτου γιὰ τὴν ἀνέγερση τοῦ Τηλεπικοινωνιακοῦ Κέντρου Ν. Χαλκηδόνας Θεσσαλονίκης».

3. Τὴν κοινὴ ἀπόφαση ἀριθ. Δ. 2652/66/20.5.80 (ΦΕΚ 497/80 τ. Β') τοῦ Πρωθυπουργοῦ καὶ τοῦ 'Υπουργοῦ Οἰκονομικῶν «περὶ ἀναθέσεως ἁρμοδιοτήτων στοὺς 'Υφυπουργοὺς Οἰκονομικῶν».

4. Τὴν κοινὴ ἀπόφαση τοῦ Πρωθυπουργοῦ καὶ τοῦ 'Υπουργοῦ Συγκοινωνιῶν ἀριθ. 20061/3170/80 (ΦΕΚ 534/14.6.1980 τ. Β') «περὶ μεταβιβάσεως ἁρμοδιοτήτων τοῦ 'Υπουργοῦ Συγκοινωνιῶν εἰς τὸν 'Υφυπουργὸν τοῦ αὐτοῦ 'Υπουργείου», ἀποφασίζουμε:

Διορθώνουμε τὴν ἀπόφασή μας ἀριθ. Σ. 4472/1158/18.7.1980 (ΦΕΚ 417/80 τ. Δ') ὡς πρὸς τὸ ἐμβαδὸν τῆς ἀπαλλοτριωμένης ἐκτάσεως καὶ ὁρίζουμε ὅτι ἀνέρχεται σὲ 627,52 Μ2 καὶ ὄχι σὲ 627,25 Μ2 ὅπως ἐσφαλμένα ἀναγράφεται στὴν ἀνωτέρω ἀπόφαση.

'Η ἀπόφαση αὐτὴ νὰ δημοσιευθεῖ στὴν 'Εφημερίδα τῆς Κυβερνήσεως.

'Αθῆναι, 27 Νοεμβρίου 1980

ΟΙ ΥΠΟΥΡΓΟΙ

ΟΙΚΟΝΟΜΙΚΩΝ — ΣΥΓΚΟΙΝΩΝΙΩΝ

ΠΑΝΑΓΙΩΤΗΣ ΜΠΟΚΟΒΟΣ — ΓΕΩΡΓΙΟΣ ΜΟΥΤΣΙΟΣ

'Αριθ. Δ.6269/1534 (6)

Περὶ ἐγκρίσεως δημιουργίας ζώνης παραλίας στὴ θέση «ΚΑΤΣΙΒΕΛΙΑ» Σιθωνίας Χαλκιδικῆς, πρὸ ἰδιοκτησίας Σ. καὶ Α. Χαραλαμπίδη.

ΟΥΠΟΥΡΓΟΣ ΟΙΚΟΝΟΜΙΚΩΝ

Ἔχοντας ὑπόψη:

1. Τὶς διατάξεις τῶν παρ. 2 καὶ 5 τοῦ ἄρθρου 6 τοῦ Α.Ν. 2344/1940 «περὶ αἰγιαλοῦ καὶ παραλίας», ὅπως ἀντικαταστάθηκαν μὲ τὶς διατάξεις τοῦ ἄρθρου 13 τοῦ Νόμου 1078/1980.

2. Τὴ σύμφωνη γνώμη τοῦ Γενικοῦ 'Επιτελείου Ναυτικοῦ, πού διατυπώθηκε στὸ Φ.187.2/487/80/Σ/1718/9.8.1980 ἔγγραφό του.

3. Τὴ 4298/24.9.1980 ἀπόφαση τοῦ Νομάρχη Χαλκιδικῆς μὲ τὴν ὁποία ἐπικυρώθηκαν ἡ ἔκθεση τῆς 'Επιτροπῆς καὶ τὸ σχετικὸ τοπογραφικὸ διάγραμμα, πού δημοσιεύθηκαν στὸ ὑπ' ἀριθ. 592/25.10.1980 ΦΕΚ τ. Δ'.

4. Τὴ Δ.2652/66/20.5.1980 κοινὴ ἀπόφαση τῶν Πρωθυπουργοῦ καὶ 'Υπουργοῦ Οἰκονομικῶν «περὶ ἀναθέσεως ἁρμοδιοτήτων στοὺς 'Υφυπουργοὺς Οἰκονομικῶν», ἀποφασίζουμε:

'Εγκρίνουμε, γιὰ τὴν προσαύξηση τοῦ αἰγιαλοῦ, τὴ δημιουργία ζώνης παραλίας στὴ θέση «ΚΑΤΣΙΒΕΛΙΑ» Σιθωνίας Χαλκιδικῆς, πρὸ ἰδιοκτησίας Σ. καὶ Α. Χαραλαμπίδη, ὅπως ἡ ὁριογραμμὴ αὐτῆς καθορίσθηκε ἀπὸ τὴν ἁρμοδία 'Επιτροπὴ τοῦ ἄρθρου 74 τοῦ Π.Δ. 636/1977 καὶ εἰκονίζεται στὸ ἀπὸ 'Οκτωβρίου 1979 καὶ μὲ κλίμακα 1:500 τοπογραφικὸ καὶ ὑψομετρικὸ διάγραμμα τοῦ Πολιτικοῦ μηχανικοῦ 'Αντωνίου Μάντσιου, τὸ ὁποῖο ἔχει θεωρηθεῖ τὴν 22.3.1980 ὑπὸ τῆς Δ/νσεως Τεχνικῶν 'Υπηρεσιῶν τοῦ Νομοῦ Χαλκιδικῆς (Γ. Τσίγκρος, Πολιτικὸς Μηχανικὸς) καὶ συνοδεύει τὴν ἀπὸ 18.6.1980 ἔκθεση τῆς ἐν λόγῳ 'Επιτροπῆς.

Ἡ ἀπόφαση αὐτὴ νὰ δημοσιευθεῖ στὴν 'Εφημερίδα τῆς Κυβερνήσεως (ἄρθρο 13 Νόμου 1078/1980).

'Αθῆναι, 21 Νοεμβρίου 1980

Ο ΥΦΥΠΟΥΡΓΟΣ

ΠΑΝΑΓΙΩΤΗΣ ΜΠΟΚΟΒΟΣ

ΑΝΑΚΟΙΝΩΣΕΙΣ

'Αριθ. Β2. 4927/Φ.25 (7)

Περὶ ἀνακοινώσεως παρακαταθέσεως ἀποζημιώσεως γιὰ ἀπαλλοτρίωση ἀκινήτων γιὰ τὴν κατασκευὴ τοῦ τμήματος Καμάραι — Χάραδρος τῆς Ε.Ο. Κορίνθου — Πατρῶν.

Ο ΥΠΟΥΡΓΟΣ ΔΗΜΟΣΙΩΝ ΕΡΓΩΝ

Σύμφωνα μὲ τὰ ἄρθρα 7 καὶ 8 τοῦ Ν.Δ. 797/1971 «περὶ ἀναγκαστικῶν ἀπαλλοτριώσεων», γνωστοποιοῦμε:

α) Σὲ ὅσους ἔχουν ἢ διεκδικοῦν δικαιώματα κυριότητας σὲ ἀκίνητα πού ἀπαλλοτριώθηκαν ἀναγκαστικὰ μὲ τὴ Δ.1303/856/1968 κοινὴ ἀπόφαση τῶν 'Υπουργῶν Οἰκονομικῶν καὶ Δημοσίων Ἔργων (ΦΕΚ 50/1968 τ. Δ') γιὰ τὴν κατασκευὴ τοῦ τμήματος Καμάραι — Χάραδρος τῆς Ε.Ο. Κορίνθου — Πατρῶν.

β) Τοὺς ἐνυπόθηκους δανειστὲς καὶ τοὺς τρίτους διεκδικητὲς τῶν ἀκινήτων αὐτῶν, ὅτι ἡ ἀποζημίωση τῆς ἐδαφικῆς ἐπιφάνειας καὶ τῶν ἐπικειμένων της, ὅπως περιγράφονται στὸ σχετικὸ κτηματολογικὸ πίνακα, ἡ ὁποία καθορίστηκε μὲ τὴν 3743/23.10.73 γνωμοδότηση τοῦ Ν.Σ.Κ. καὶ τὴ 1365/68 ἀπόφαση Προέδρου Πρωτοδικῶν ἔχει παρακατατεθεῖ στὸ Γραφεῖο Παρ/κῶν Α΄ Πατρῶν.

Σχετικὰ ἔχει ἐκδοθεῖ τὸ 66836/7.11.80 γραμμάτιο συστάσεως παρακαταθήκης δρχ. 1.484.

Ἡ ἀποζημίωση θὰ ἀποδοθεῖ στὰ πρόσωπα ποὺ θὰ ἀναγνωρισθοῦν δικαιοῦχοι κατὰ τὴ νόμιμη διαδικασία.

Ἡ ἀνακοίνωση αὐτὴ νὰ δημοσιευθεῖ στὴν Ἐφημερίδα τῆς Κυβερνήσεως.

Ἀθῆναι, 22 Νοεμβρίου 1980

Μὲ ἐντολὴ Ὑπουργοῦ
Ὁ Διευθυντὴς
Ε. ΔΗΜΑΣ

Ἀριθ. Β2. 5085/οἰκ. Φ. 40 (8)

Περὶ ἀνακοινώσεως παρακαταθέσεως ἀποζημιώσεως γιὰ ἀπαλλοτρίωση ἀκινήτων γιὰ τὴν κατασκευὴ δεξαμενῶν Κεφαλῆς Ν.Π.Δ. ἀρδευτικῶν δικτύων ποταμοῦ Ἄρδα.

Ο ΥΠΟΥΡΓΟΣ ΔΗΜΟΣΙΩΝ ΕΡΓΩΝ

Σύμφωνα μὲ τὰ ἄρθρα 7 καὶ 8 τοῦ Ν.Δ. 797/1971 «περὶ ἀναγκαστικῶν ἀπαλλοτριώσεων», γνωστοποιοῦμε:

α) Σὲ ὅσους ἔχουν ἢ διεκδικοῦν δικαιώματα κυριότητας σὲ ἀκίνητα ποὺ ἀπαλλοτριώθηκαν ἀναγκαστικὰ μὲ τὴν 5052/1358/13.9.79 κοινὴ ἀπόφαση τῶν Ὑπουργῶν Οἰκονομικῶν καὶ Δημοσίων Ἔργων (ΦΕΚ 615/1.11.79 τ. Δ΄) γιὰ τὴν κατασκευὴ δεξαμενῶν Κεφαλῆς Ν.Π.Δ. ἀρδευτικῶν δικτύων ποταμοῦ Ἄρδα.

β) Τοὺς ἐνυπόθηκους δανειστὲς καὶ τοὺς τρίτους διεκδικητὲς τῶν ἀκινήτων αὐτῶν, ὅτι ἡ ἀποζημίωση τῆς ἐδαφικῆς ἐπιφάνειας καὶ τῶν ἐπικειμένων της, ὅπως περιγράφονται στὸ σχετικὸ κτηματολογικὸ πίνακα, ἡ ὁποία καθορίστηκε μὲ τὴν 76/1980 ἀπόφαση τοῦ Μονομελοῦς Πρωτοδικείου Ἕβρου, ἔχει παρακατατεθεῖ στὸ Γραφεῖο Παρακαταθηκῶν Ὀρεστιάδος.

Σχετικὰ ἔχει ἐκδοθεῖ τὸ 8350/13.11.80 γραμμάτιο συστάσεως παρακαταθήκης δρχ. ὀκτακοσίων χιλιάδων (800.000).

Ἡ ἀποζημίωση θὰ ἀποδοθεῖ στὰ πρόσωπα ποὺ θὰ ἀναγνωρισθοῦν δικαιοῦχοι κατὰ τὴ νόμιμη διαδικασία.

Ἡ ἀνακοίνωση αὐτὴ νὰ δημοσιευθεῖ στὴν Ἐφημερίδα τῆς Κυβερνήσεως.

Ἀθῆναι, 28 Νοεμβρίου 1980

Μὲ ἐντολὴ Ὑπουργοῦ
Ὁ Διευθυντὴς
Ε. ΔΗΜΑΣ

Ἀριθ. Β2 5071/18 Δ (9)

Περὶ ἀνακοινώσεως παρακαταθέσεως ἀποζημιώσεως γιὰ ἀπαλλοτρίωση ἀκινήτων γιὰ τὴν ἐκτέλεση τοῦ ἔργου κατασκευὴ Σ. Σ. Νεμέας — Ἀρχ. Νεμέας.

Ο ΥΠΟΥΡΓΟΣ ΔΗΜΟΣΙΩΝ ΕΡΓΩΝ

Σύμφωνα μὲ τὰ ἄρθρα 7 καὶ 8 τοῦ Ν.Δ. 797/1971 «περὶ ἀναγκαστικῶν ἀπαλλοτριώσεων», γνωστοποιοῦμε:

α) Σὲ ὅσους ἔχουν ἢ διεκδικοῦν δικαιώματα κυριότητας σὲ ἀκίνητα ποὺ ἀπαλλοτριώθηκαν ἀναγκαστικὰ μὲ τὴ Δ. 2728/2612/29.6.77 κοινὴ ἀπόφαση τῶν Ὑπουργῶν Οἰκονομικῶν καὶ Δημοσίων Ἔργων (ΦΕΚ 256/29.7.77 τ. Δ΄) γιὰ τὴν κατασκευὴ τῆς ὁδοῦ Νεμέας — Σκοτεινῆς — Κανδύλας — Βλαχέρνας τμῆμα Σ. Σ. Νεμέας — Ἀρχ. Νεμέας.

β) Τοὺς ἐνυπόθηκους δανειστὲς καὶ τοὺς τρίτους διεκδικητὲς τῶν ἀκινήτων αὐτῶν, ὅτι ἡ ἀποζημίωση τῆς ἐδαφικῆς ἐπιφάνειας καὶ τῶν ἐπικειμένων της, ὅπως περιγράφονται στὸ σχετικὸ κτηματολογικὸ πίνακα, ἡ ὁποία καθορίστηκε μὲ τὴ 277/2.6.79 ἀπόφαση τοῦ Μονομελοῦς Πρωτοδικείου Κορίνθου, ἔχει παρακατατεθεῖ στὸ Γραφεῖο Παρακαταθηκῶν Νεμέας.

Σχετικὰ ἔχει ἐκδοθεῖ τὸ 853/19.11.80 γραμμάτιο συστάσεως παρακαταθήκης δρχ. 1.042.310.

Ἡ ἀποζημίωση θὰ ἀποδοθεῖ στὰ πρόσωπα ποὺ θὰ ἀναγνωρισθοῦν δικαιοῦχοι κατὰ τὴ νόμιμη διαδικασία.

Ἡ ἀνακοίνωση αὐτὴ νὰ δημοσιευθεῖ στὴν Ἐφημερίδα τῆς Κυβερνήσεως.

Ἀθῆναι, 27 Νοεμβρίου 1980

Μὲ ἐντολὴ Ὑπουργοῦ
Ὁ Διευθυντὴς
Ε. ΔΗΜΑΣ

Ἀριθ. Β2. 5042/Φ.15 (10)

Περὶ ἀνακοινώσεως ἀποζημιώσεως γιὰ ἀπαλλοτρίωση ἀκινήτων γιὰ τὴν κατασκευὴ τοῦ ἔργου διανοίξεως τμήματος Στομίου — Ἀκράτας τῆς Ε.Ο. Κορίνθου — Πατρῶν.

Ο ΥΠΟΥΡΓΟΣ ΔΗΜΟΣΙΩΝ ΕΡΓΩΝ

Σύμφωνα μὲ τὰ ἄρθρα 7 καὶ 8 τοῦ Ν.Δ. 797/1971 «περὶ ἀναγκαστικῶν ἀπαλλοτριώσεων», γνωστοποιοῦμε:

α) Σὲ ὅσους ἔχουν ἢ διεκδικοῦν δικαιώματα κυριότητας σὲ ἀκίνητα ποὺ ἀπαλλοτριώθηκαν ἀναγκαστικὰ μὲ τὴ Δ.6377/5674/18.8.69 κοινὴ ἀπόφαση τῶν Ὑπουργῶν Οἰκονομικῶν καὶ Δημοσίων Ἔργων (ΦΕΚ 172/69 τ. Δ΄) γιὰ τὴν κατασκευὴ τοῦ ἔργου διανοίξεως τμήματος Στομίου — Ἀκράτας τῆς Ε.Ο. Κορίνθου — Πατρῶν.

β) Τοὺς ἐνυπόθηκους δανειστὲς καὶ τοὺς τρίτους διεκδικητὲς τῶν ἀκινήτων αὐτῶν, ὅτι ἡ ἀποζημίωση τῆς ἐδαφικῆς ἐπιφάνειας καὶ τῶν ἐπικειμένων της, ὅπως περιγράφονται στὸ σχετικὸ κτηματολογικὸ πίνακα, ἡ ὁποία καθορίστηκε μὲ τὴν 15/14.8.1979 ἀπόφαση τοῦ Εἰρηνοδικείου Δερβενίου, 25526/98479/14.6.80 Ν.Σ.Κ. καὶ μὲ τὸ 2005/10.6.80 πρακτικό, ἔχει παρακατατεθεῖ στὸ Γραφεῖο Παρακ/κῶν Δερβενίου.

Σχετικὰ ἔχει ἐκδοθεῖ τὸ 3618/17.11.80 γραμμάτιο συστάσεως παρακαταθήκης δρχ. 35.740.

Ἡ ἀποζημίωση θὰ ἀποδοθεῖ στὰ πρόσωπα ποὺ θὰ ἀναγνωρισθοῦν δικαιοῦχοι κατὰ τὴ νόμιμη διαδικασία.

Ἡ ἀνακοίνωση αὐτὴ νὰ δημοσιευθεῖ στὴν Ἐφημερίδα τῆς Κυβερνήσεως.

Ἀθῆναι, 27 Νοεμβρίου 1980

Μὲ ἐντολὴ Ὑπουργοῦ
Ὁ Διευθυντὴς
Ε. ΔΗΜΑΣ

Ἀριθ. Β2. 5048/Φ.39 (11)

Περὶ ἀνακοινώσεως παρακαταθέσεως ἀποζημιώσεως γιὰ ἀπαλλοτρίωση ἀκινήτων γιὰ τὴν κατασκευὴ τῶν ἀρδευτικῶν δικτύων ποταμοῦ Ἄρδα Νομοῦ Ἕβρου (ἀγρόκτημα Καστανεῶν).

Ο ΥΠΟΥΡΓΟΣ ΔΗΜΟΣΙΩΝ ΕΡΓΩΝ

Σύμφωνα μὲ τὰ ἄρθρα 7 καὶ 8 τοῦ Ν.Δ. 797/1971 «περὶ ἀναγκαστικῶν ἀπαλλοτριώσεων», γνωστοποιοῦμε:

α) Σὲ ὅσους ἔχουν ἢ διεκδικοῦν δικαιώματα κυριότητας σὲ ἀκίνητα ποὺ ἀπαλλοτριώθηκαν ἀναγκαστικὰ μὲ τὴ Δ.5158/1393/17.9.79 κοινὴ ἀπόφαση τῶν Ὑπουργῶν Οἰκονομικῶν καὶ Δημοσίων Ἔργων (ΦΕΚ 619/2.11.79 τ. Δ΄ γιὰ τὴν κατασκευὴ τῶν ἀρδευτικῶν δικτύων ποταμοῦ Ἄρδα Νομοῦ Ἕβρου (Ἀγρόκτημα Καστανεῶν).

β) Τοὺς ἐνυπόθηκους δανειστὲς καὶ τοὺς τρίτους διεκδικητὲς τῶν ἀκινήτων αὐτῶν, ὅτι ἡ ἀποζημίωση τῆς ἐδαφικῆς ἐπιφάνειας καὶ τῶν ἐπικειμένων της, ὅπως περιγράφονται στὸ

σχετικὸ κτηματολογικὸ πίνακα, ἡ ὁποία καθορίστηκε μὲ τὴν 85/1980 ἀπόφαση τοῦ Μονομελοῦς Πρωτ. Ἕδρου ἔχει παρακατατεθεῖ στὸ Γραφεῖο Παρ/κῶν Ὀρεστιάδος.

Σχετικὰ ἔχει ἐκδοθεῖ τὸ 8349/13.11.1980 γραμμάτιο συστάσεως παρακαταθήκης δρχ. τριῶν ἑκατομμυρίων τριακοσίων ἑξήντα μιᾶς χιλιάδων διακοσίων (3.361.200).

Ἡ ἀποζημίωση θὰ ἀποδοθεῖ στὰ πρόσωπα ποὺ θὰ ἀναγνωρισθοῦν δικαιοῦχοι κατὰ τὴ νόμιμη διαδικασία.

Ἡ ἀνακοίνωση αὐτὴ νὰ δημοσιευθεῖ στὴν Ἐφημερίδα τῆς Κυβερνήσεως.

Ἀθῆναι, 29 Νοεμβρίου 1980

Μὲ ἐντολὴ Ὑπουργοῦ
Ὁ Διευθυντής
Ε. ΔΗΜΑΣ

(12)

Περὶ εἰδοποιήσεως τῆς γενομένης παρακαταθέσεως ἀποζημιώσεως λόγῳ ἀναγκαστικῆς ἀπαλλοτριώσεως ὑπὲρ τοῦ Σχολικοῦ Ταμείου τοῦ 1ου Δημοτικοῦ Σχολείου Πετρουπόλεως Ἀθηνῶν καὶ δαπάναις τοῦ Ὀργανισμοῦ Σχολικῶν Κτιρίων γηπέδου κειμένου ἐν Πετρουπόλει Ἀθηνῶν.

ΟΡΓΑΝΙΣΜΟΣ ΣΧΟΛΙΚΩΝ ΚΤΙΡΙΩΝ

Τὸ ἐν Ἀθήναις καὶ ἐπὶ τῆς ὁδοῦ Φαβιέρου 30 ἑδρεῦον Νομικὸν Πρόσωπον Δημοσίου Δικαίου ὑπὸ τὴν ἐπωνυμίαν «ΟΡΓΑΝΙΣΜΟΣ ΣΧΟΛΙΚΩΝ ΚΤΙΡΙΩΝ», εἰδοποιεῖ ὅτι, κηρυχθείσης ὑπὲρ τοῦ Σχολικοῦ Ταμείου τοῦ 1ου Δημοτικοῦ Σχολείου Πετρουπόλεως Ἀττικῆς καὶ δαπάναις αὐτοῦ (ΟΣΚ) διὰ τῆς δημοσιεύσεως εἰς τὴν Ἐφημερίδα τῆς Κυβερνήσεως (Φ.Ε.Κ. τ. Δ' 550/78) τῆς ὑπ' ἀριθ. Π. 8392/3826/30.9.78 κοινῆς ἀποφάσεως τῶν Ὑπουργῶν Οἰκονομικῶν καὶ Ἐθνικῆς Παιδείας καὶ Θρησκευμάτων τῆς ἀπαλλοτριώσεως ἐκτάσεως ἐκ μέτρων τετραγωνικῶν 3231,50 κειμένης ἐν Πετρουπόλει Ἀττικῆς καὶ μεταξὺ τῶν ὁδῶν Ὀλυμπίας, Σουλίου καὶ Ἀνωνύμου κατέθεσεν εἰς τὸ ἐν Ἀθήναις ἑδρεῦον Ταμεῖον Παρακαταθηκῶν καὶ Δανείων τὴν δυνάμει τῆς ὑπ' ἀριθ. 1134/79 ἀποφάσεως τοῦ Μονομελοῦς Πρωτοδικείου Ἀθηνῶν καθορισθεῖσαν ὑπὲρ τῶν φερομένων ὡς δικαιούχων ἀποζημίωσιν, τῆς κατὰ τὰ ἄνω ἀπαλλοτριωθείσης ἐκτάσεως ἐκδοθέντος τοῦ ὑπ' ἀριθ. 608192/14.11.80 Γραμματίου συστάσεως παρακαταθήκης τοῦ ἐν λόγῳ Ταμείου διὰ ποσὸν 11.310.250 δραχμῶν.

Ἐν Ἀθήναις τῇ 19 Νοεμβρίου 1980

Ὁ Γενικὸς Διευθυντὴς
ΜΙΧ. ΠΑΠΑΓΙΑΝΝΗΣ

(13)

Περὶ εἰδοποιήσεως τῆς γενομένης παρακαταθέσεως ἀποζημιώσεως λόγῳ ἀναγκαστικῆς ἀπαλλοτριώσεως ὑπὲρ τοῦ Σχολικοῦ Ταμείου τοῦ Γυμνασίου Ν. Μηχανιώνας Θεσσαλονίκης καὶ δαπάναις τοῦ Ὀργανισμοῦ Σχολικῶν Κτιρίων γηπέδου κειμένου ἐν Ν. Μηχανιώνᾳ Θεσσαλονίκης.

ΟΡΓΑΝΙΣΜΟΣ ΣΧΟΛΙΚΩΝ ΚΤΙΡΙΩΝ

Τὸ ἐν Ἀθήναις καὶ ἐπὶ τῆς ὁδοῦ Φαβιέρου 30 ἑδρεῦον Νομικὸν Πρόσωπον Δημοσίου Δικαίου ὑπὸ τὴν ἐπωνυμίαν «ΟΡΓΑΝΙΣΜΟΣ ΣΧΟΛΙΚΩΝ ΚΤΙΡΙΩΝ», εἰδοποιεῖ ὅτι, κηρυχθείσης ὑπὲρ τοῦ Σχολικοῦ Ταμείου τοῦ Γυμνασίου Ν. Μηχανιώνας Θεσσαλονίκης καὶ δαπάναις τοῦ Ὀργανισμοῦ διὰ τῆς δημοσιεύσεως εἰς τὴν Ἐφημερίδα τῆς Κυβερνήσεως (Φ.Ε.Κ. τ. Δ' 207/78) τῆς ὑπ' ἀριθ. Π. 1970/434/8.4.78 κοινῆς ἀποφάσεως τῶν Ὑπουργῶν Οἰκονομικῶν καὶ Ἐθνικῆς Παιδείας καὶ Θρησκευμάτων τῆς ἀπαλλοτριωθείσης ἐκτάσεως ἐκ μέτρων τετραγωνικῶν 4749 κειμένης ἐν Ν. Μηχανιώνᾳ Θεσσαλονίκης κατέθεσεν εἰς τὸ ἐν Ἀθήναις ἑδρεῦον Ταμεῖον Παρακαταθηκῶν καὶ Δανείων τὴν δυνάμει τῆς ὑπ' ἀριθ. 354/79 ἀποφάσεως τοῦ Μονομελοῦς Πρωτοδικείου Θεσσαλονίκης καθορισθεῖσαν ὑπὲρ τῶν φερομένων ὡς δικαιούχων ἀποζημίωσιν, τῆς κατὰ τὰ ἄνω ἀπαλλοτριωθείσης ἐκτάσεως, ἐκδοθέντος τοῦ ὑπ' ἀριθ. 605770/23.10.80 Γραμματίου συστάσεως παρακαταθήκης τοῦ ἐν λόγῳ Ταμείου διὰ ποσὸν 17.174.140 δραχμῶν.

Ἐν Ἀθήναις τῇ 12 Νοεμβρίου 1980

Ὁ Γενικὸς Διευθυντὴς
ΜΙΧ. ΠΑΠΑΓΙΑΝΝΗΣ

ΠΟΛΕΟΔΟΜΙΑ

ΑΠΟΦΑΣΕΙΣ

Ἀριθ. 22537/1175 (14)

Περὶ χαρακτηρισμοῦ ὁδοῦ ποὺ συνδέει τὴν παλαιὰ Ἐθνικὴ ὁδὸ Ἀθηνῶν—Θηβῶν μὲ τὸ Παλαιοχώρι (παλαιὰ Μάνδρα) ὡς Δημοτικῆς.

Ο ΝΟΜΑΡΧΗΣ ΑΤΤΙΚΗΣ
ΔΙΑΜΕΡΙΣΜΑ ΔΥΤ. ΑΤΤΙΚΗΣ

Ἔχοντας ὑπόψη:

1) Τὸ Π. Δ/γμα 6/17.10.1978, ἄρθρο 1 (Φ.Ε.Κ. 538, τ. Δ') «περὶ καθορισμοῦ τῶν ὅρων καὶ περιορισμῶν δομήσεως τῶν γηπέδων τῶν κειμένων ἐκτὸς τῶν ρυμοτομικῶν σχεδίων τῶν πόλεων καὶ ἐκτὸς τῶν ὁρίων τῶν μονίμως ὑφισταμένων πρὸ τοῦ 1923 Οἰκισμῶν» καὶ τὸ ἄρθρο 5 τοῦ Π. Δ/τος 533/5.12.79 (Φ.Ε.Κ. 707, τ. Δ'), «περὶ τροποποιήσεως τῶν ὅρων δομήσεως τῶν γηπέδων τῶν κειμένων ἐκτὸς τῶν ρυμ. σχεδίων τῶν πόλεων κλπ.».

2) Τὴν 48/80 ἀπόφαση τοῦ Δημ. Συμβουλίου Μάνδρας.

3) Τὴν 17933/987/23.9.1980 εἰσήγηση τῆς Δ/ντρίας τῆς Πολεοδομίας.


4) Τὴ γνωμοδότηση τοῦ Περ. Συμβουλίου Δ.Ε. Διαμ. Δυτ. Ἀττικῆς, ὅπως διατυπώνεται στὸ ἀπὸ 15.10.1980 πρακτικὸ (Θέμα 25ον), ἀποφασίζουμε:


Τὸν καθορισμὸ τῆς ὁδοῦ ποὺ συνδέει τὴν παλαιὰ ἐθνικὴ ὁδὸ Ἀθηνῶν - Θηβῶν μὲ τὸ Παλαιοχώρι (παλαιὰ Μάνδρα), (τμῆμα Α—Β τοῦ συνημμένου τοπογραφικοῦ), ὡς Δημοτικῆς.

Ἡ παροῦσα νὰ δημοσιευθεῖ στὴν Ἐφημερίδα τῆς Κυβερνήσεως.

Αἰγάλεω, 13 Νοεμβρίου 1980

Ὁ Ἀναπλ. Νομάρχης
ΚΩΝ/ΝΟΣ ΔΑΒΑΚΗΣ

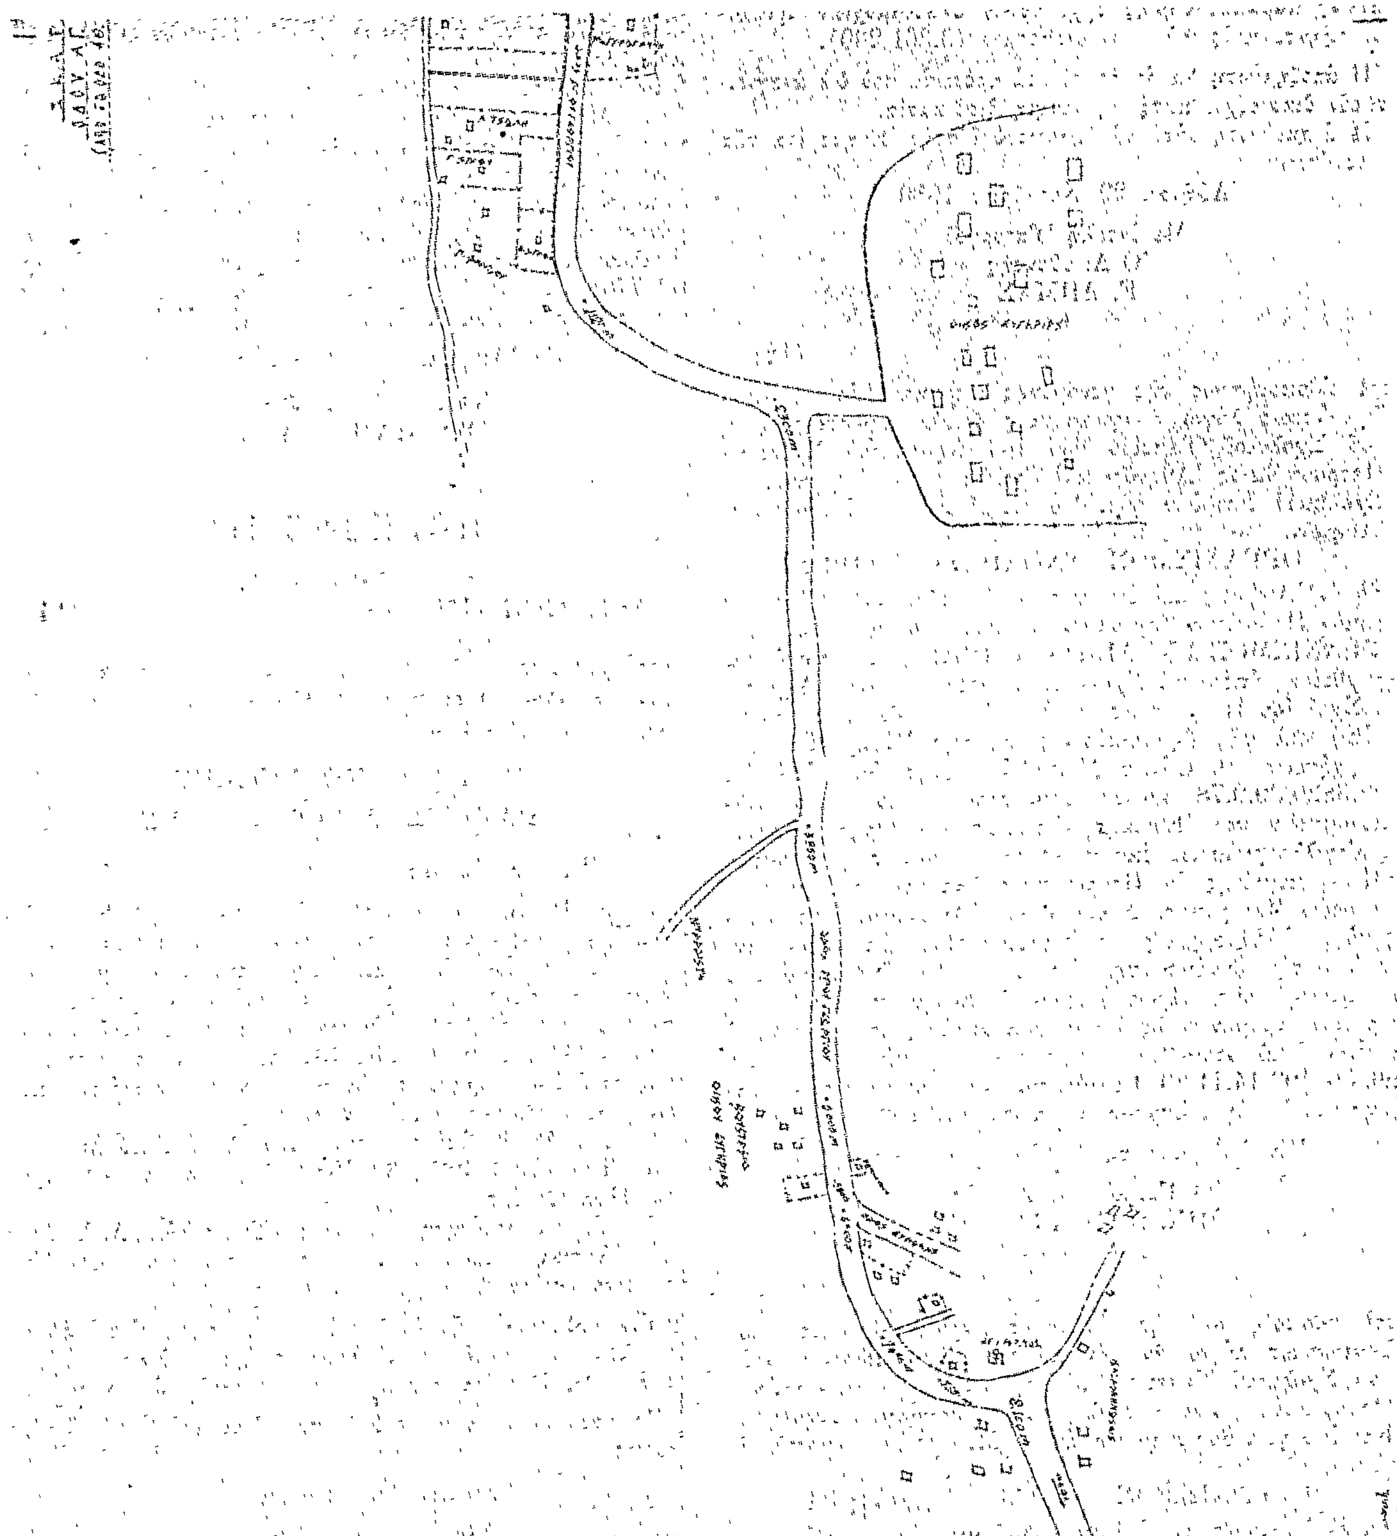

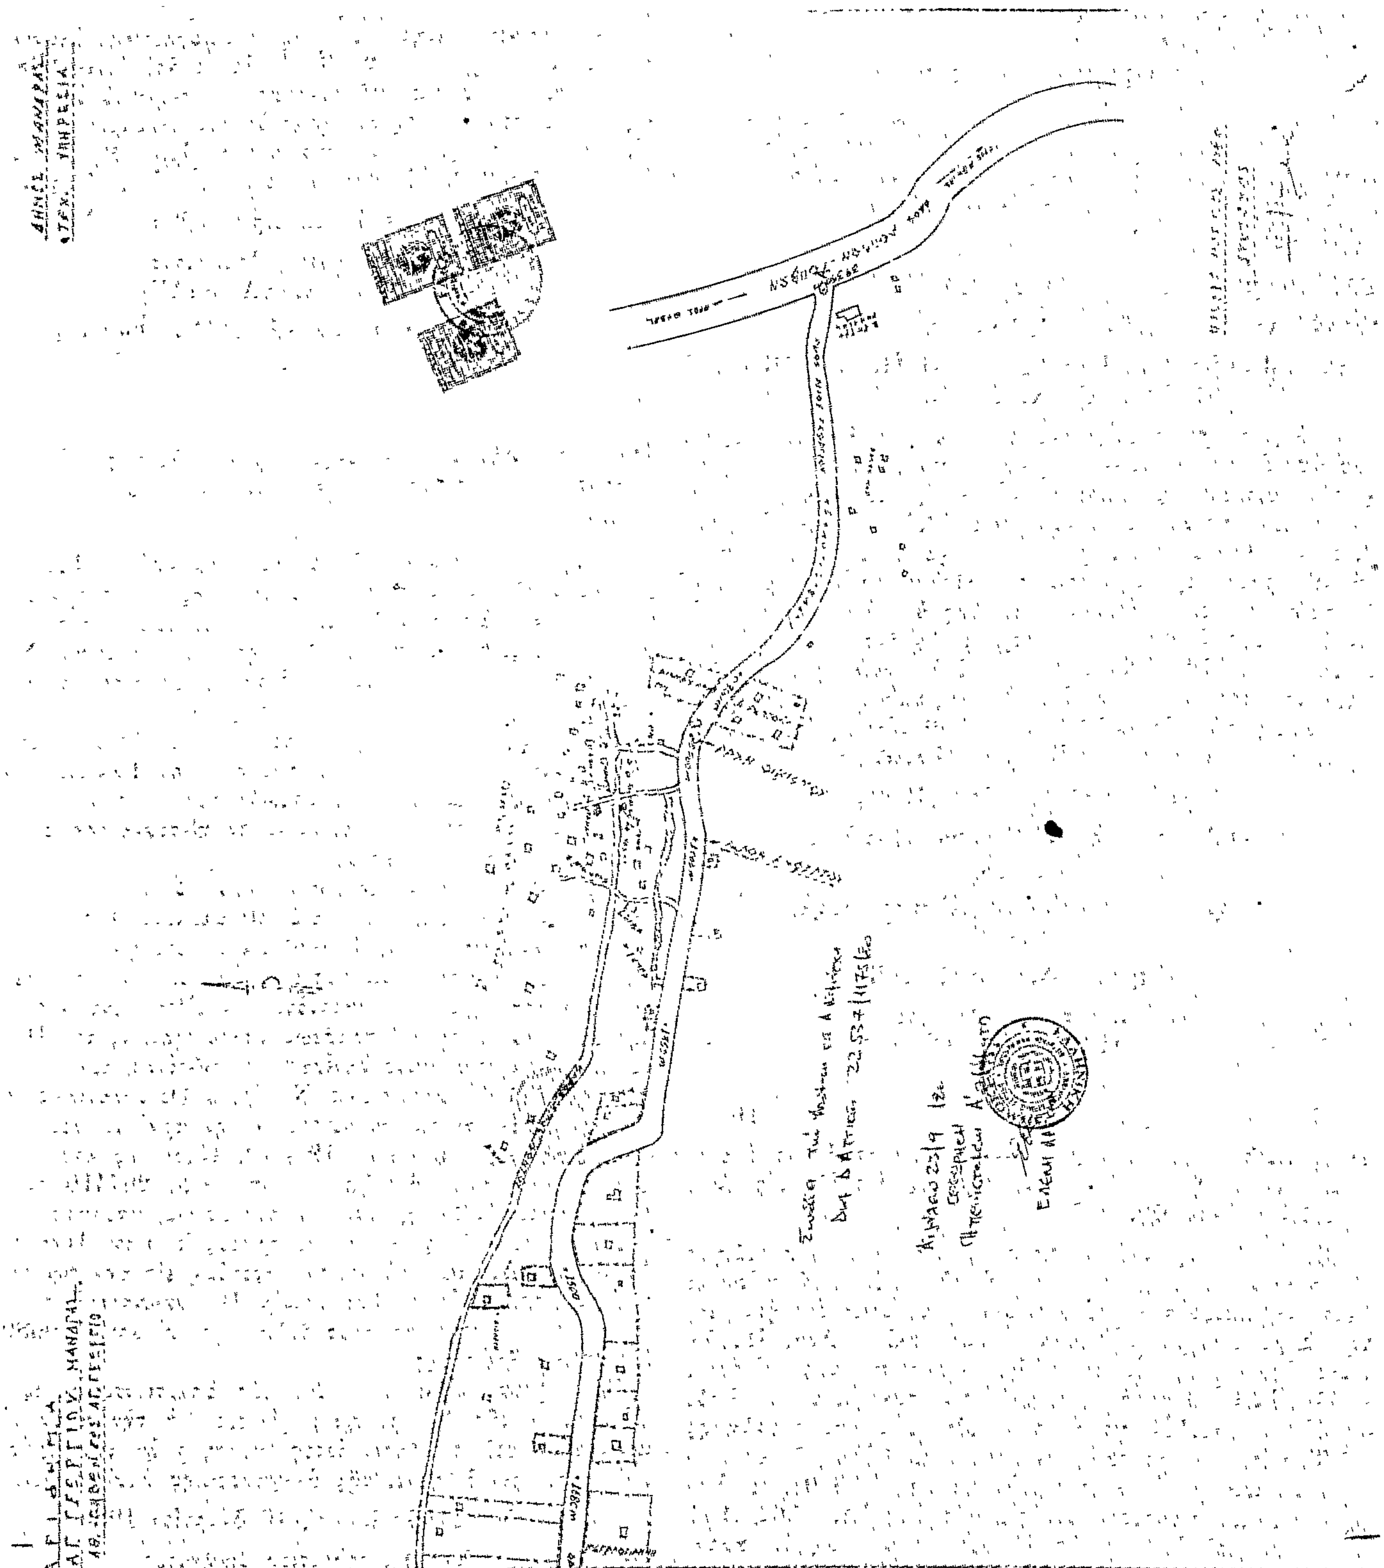

ΑΝΑΚΟΙΝΩΣΕΙΣ

'Αριθ. 569 (15)

Περὶ εἰδοποιήσεως γενομένης παρακαταθέσεως ἀποζημιώσεως ρυμοτομηθείσης ἐκτάσεως εἰς περιοχὴν τοῦ Δήμου Πατρέων Ν. 'Αχαΐας.

Ο ΔΗΜΑΡΧΟΣ ΠΑΤΡΕΩΝ

'Ανακοινοῖ ὅτι κατέθηκεν ποσὸν ἀποζημιώσεως λόγῳ ἀναγκαστικῆς ἀπαλλοτριώσεως ρυμοτομηθείσης ἐκτάσεως εἰς περιοχὴν τοῦ Δήμου Πατρέων διὰ τῆς κάτωθι πράξεως καταθέσεως γραμματίου συστάσεως παρακαταθήκης:

'Αριθ. 67318

ΤΑΜΕΙΟ ΠΑΡΑΚΑΤΑΘΗΚΩΝ ΚΑΙ ΔΑΝΕΙΩΝ

ΓΡΑΦΕΙΟ ΠΑΡ/ΚΩΝ Α' ΠΑΤΡΩΝ

ΓΡΑΜΜΑΤΙΟ ΣΥΣΤΑΣΕΩΣ ΠΑΡΑΚΑΤΑΘΗΚΗΣ ΠΟΣΟΥ ΔΡΑΧΜΩΝ 134.323

'Ο Δημήτριος Καρβουνιάρης κατέθεσε στὸ Ταμεῖο Παρακαταθηκῶν καὶ Δανείων δραχμὲς ἑκατὸν τριάκοντα τέσσερις χιλιάδες τριακόσιες εἴκοσι τρεῖς διὰ τὴν κατωτέρω ἀποζημίωσιν δι' ἀπαλλοτρίωσιν ἐκτάσεως 43,33 τ.μ. εἰς "Αγιον Ἰωάννην Πράτσικα Πατρῶν, συμφώνως πρὸς τὴν ὑπ' ἀριθ. 24179 πρᾶξιν προσκυρώσεως τοῦ Πολεοδομικοῦ Γραφείου Πατρῶν νομίμως κυρωθεῖσα διὰ τῆς ὑπ' ἀριθ. Η 9600/6884/79 ἀποφάσεως τῆς Νομαρχίας 'Αχαΐας καὶ συμφώνως τῇ ὑπ' ἀριθ. 1722/1980 ἀπόφαση τοῦ Μονομελοῦς Πρωτοδικείου Πατρῶν ὑπὲρ τῶν ἀναγνωρισθησομένων δικαιούχων. 'Υπεβλήθη ἡ ὑπ' ἀριθ. 1289/2.12.1980 δήλωση Φ.Μ. 'Ακινήτου τῆς Γ' Οἰκονομικῆς 'Εφορίας Πατρῶν.

Πάτραι, 3 Δεκεμβρίου 1980

'Ο Διαχειριστὴς τοῦ Γραφείου Παρ/κῶν
(ὑπογραφὴ)

'Ο Προϊστ/νος τοῦ Γραφείου Παρακαταθηκῶν
(ὑπογραφὴ)

Πάτραι, 4 Δεκεμβρίου 1980

'Ο Πληρεξούσιος Δικηγόρος
ΠΑΝ. ΝΙΑΡΟΣ

(16)

Περὶ εἰδοποιήσεως τῆς γενομένης παρακαταθέσεως ἀποζημιώσεως λόγῳ προσκυρώσεως τμήματος οἰκοπέδου εἰς "Ανω Κυψέλην 'Αττικῆς.

Οἱ: 1) Γεώργιος Νικ. Χαλκιᾶς καὶ 2) Γιάννα σύζυγος 'Αθανασίου Κονταξῆ, τὸ γένος Νικολάου Χαλκιᾶ, κάτοικοι 'Αθηνῶν, κατέθεσαν ἀπὸ κοινοῦ ὡς συγκύριοι ἀκινήτου εἰς τὴν Συμβολαιογράφον 'Αθηνῶν Γαρυφαλλιὰ Δημ. Πάλλη (ὁδὸς Πανεπιστημίου ἀριθ. 46), συνταγείσης τῆς ὑπ' ἀριθ. 1366/4.12.1980 πράξεως καταθέσεως ταύτης, τὸ ὑπ' ἀριθ. 609602/29.11.1980 γραμμάτιον συστάσεως παρακαταθήκης τοῦ Ταμείου Παρακαταθηκῶν καὶ Δανείων 'Αθηνῶν ἐκ δραχμῶν δώδεκα χιλιάδων τριακοσίων εἴκοσι (12.320), δι' ἀποζημίωσιν, καθορισθεῖσαν δυνάμει τῆς ὑπ' ἀριθ. 362/1971 ἀποφάσεως τοῦ Μονομελοῦς Πρωτοδικείου 'Αθηνῶν, καταστάσης τελεσιδίκου, διὰ τῆς ὑπ' ἀριθ. 8481/1972 ἀποφάσεως τοῦ Πολυμελοῦς Πρωτοδικείου 'Αθηνῶν διὰ τήν, κατόπιν τῆς ὑπ' ἀριθ. 414/1968 πράξεως τακτοποιήσεως οἰκοπέδων τοῦ Πολεοδομικοῦ Γραφείου 'Αθηνῶν, κυρωθείσης διὰ τῆς ὑπ' ἀριθ. 42189/1969 ἀποφάσεως τοῦ 'Υπουργείου Δημοσίων "Εργων, προσκύρωσιν τμήματος οἰκοπέδου (τριγωνικὴ λωρίς) 11,20 μ2, εἰς τὸ ἐπὶ τῶν ὁδῶν Κουρτίου καὶ Στίγγη ἀριθ. 6 "Ανω Κυψέλη, περιφερείας τοῦ Δήμου 'Αθηναίων, κείμενον ἀκίνητον τῶν ὡς ἄνω συγκυρίων, ἐμφαινομένου ὑπὸ τὰ στοιχεῖα 1—2—3—1 εἰς τὸ ἀπὸ 1.10.1968 τοπογραφικὸν διάγραμμα τοῦ συντάξαντος τεχνικοῦ ὑπαλλήλου Ι. Πανταζίδου, ἀποδοτέας εἰς τοὺς διὰ δικαστικῆς ἀποφάσεως ἀναγνωρισθησομένους δικαιούχους (ἀριθ. Δηλώσεως Φ.Μ.Α. Νο 6509/28.11.1980 'Εφορίας Α' Κεφ. 'Αθηνῶν).

'Εν 'Αθήναις τῇ 4 Δεκεμβρίου 1980

'Ο Πληρεξούσιος Δικηγόρος
ΓΕΩΡΓΙΟΣ Ν. ΧΑΛΚΙΑΣ

('Αριθ. τριπλ. Δημ. Ταμ. Δικ. Εἴσπρ. 'Αθ. 99886/4.12.80)

(17)

Περὶ εἰδοποιήσεως γενομένης παρακαταθέσεως δι' ἀποζημίωσιν προσκυρουμένων τμημάτων οἰκοπέδου ἐν Θεσσαλονίκῃ.

Οἱ 1) Τριαντάφυλλος Νικολάου Βιδάλης, 2) Φραγκίστη Νικολάου Βιδάλη κάτοικοι Θεσσαλονίκης (Λασκαράτου 23 ὁ πρῶτος καὶ Αἰγάλεω 2 ἡ δευτέρα), εἰδοποιοῦν τοὺς α) Εὐαγγελίαν συζ. Θεμιστοκλέους Χατζηστραβοῦ, κάτοικον Νιγρίτας καὶ β) Σαμπετάϊ 'Ιακὼβ Καμχῆ, ἀγνώστου διαμονῆς, φερομένους ὡς δικαιούχους ἰδιοκτήτας καὶ πάντα ἄλλον ἀξιοῦντα ἐμπράγματα δικαιώματα ὅτι παρακατέθεσαν ὑπὲρ αὐτῶν εἰς τὸ ἐν Θεσσαλονίκῃ κατάστημα τοῦ Ταμείου Παρακαταθηκῶν καὶ Δανείων τὸ κάτωθι ποσὸν ὡς ἀποζημίωσιν τμήματος οἰκοπέδου των κειμένου ἐν Θεσσαλονίκῃ ἐπὶ τῆς ὁδοῦ 'Ελικῶνος — 'Ομήρου:

Δρχ. 30.000 ὡς ἀποζημίωσιν καθορισθεῖσαν διὰ τῆς ὑπ' ἀριθ. 1677/79 ἀποφάσεως τοῦ Μονομελοῦς Πρωτοδικείου Θεσσαλονίκης πρὸς δρχ. 15.000 κατὰ τετραγωνικὸν μέτρον διὰ τὴν προσκύρωσιν τμήματος οἰκοπέδου ἐπιφανείας 2 τετραγωνικῶν μέτρων εἰς τὸ οἰκόπεδον τῶν εἰδοποιούντων δυνάμει τῆς ὑπ' ἀριθ. 1710/62 πράξεως τακτοποιήσεως τοῦ Πολεοδομικοῦ Γραφείου Θεσσαλονίκης, κυρωθείσης διὰ τῆς ὑπ' ἀριθ. 73756/63 ἀποφάσεως Νομάρχου Θεσσαλονίκης, ὅπερ τμῆμα ἐμφαίνεται εἰς τὸ συνοδεῦον τὴν πρᾶξιν σχεδιάγραμμα ὑπὸ στοιχεῖα 15 - 16 - 19 - 13. Περὶ τῆς καταθέσεως τῆς ἀποζημιώσεως ἐξεδόθη τὸ ὑπ' ἀριθ. 267416 τῆς 14 Φεβρουαρίου 1980 γραμμάτιον συστάσεως παρακαταθήκης τοῦ ἐν Θεσσαλονίκῃ 'Υποκαταστήματος Ταμείου Παρακαταθηκῶν καὶ Δανείων, τὸ ὁποῖον κατετέθη εἰς τὴν συμβολαιογράφον Θεσσαλονίκης Παρασκευὴν Παπακωνσταντίνου (Βενιζέλου 4) συνταγείσης πρὸς τοῦτο τῆς ὑπ' ἀριθ. 10089/1.3.1980 πράξεώς της.

'Η παροῦσα εἰδοποίησις διὰ τῆς δημοσιεύσεως εἰς τὴν 'Εφημερίδα τῆς Κυβερνήσεως γίνεται διὰ τὴν κατὰ νόμον κατάληψιν τοῦ προσκυρωθέντος, μεταγραφὴν τῆς πράξεως καὶ συντέλεσιν ἐν γένει τῆς ἀναγκαστικῆς ἀπαλλοτριώσεως.

'Εν Θεσσαλονίκῃ τῇ 10 Μαρτίου 1980

'Ο Πληρεξούσιος δικηγόρος
ΧΡΗΣΤΟΣ ΗΡΑΚΛΕΟΥΣ

('Αριθμὸς τριπλ. Δημ. Ταμείου Γ.Ε.Α. 53737/2.12.1980)

ΑΠΟ ΤΟ ΕΘΝΙΚΟ ΤΥΠΟΓΡΑΦΕΙΟ